




Detalle A

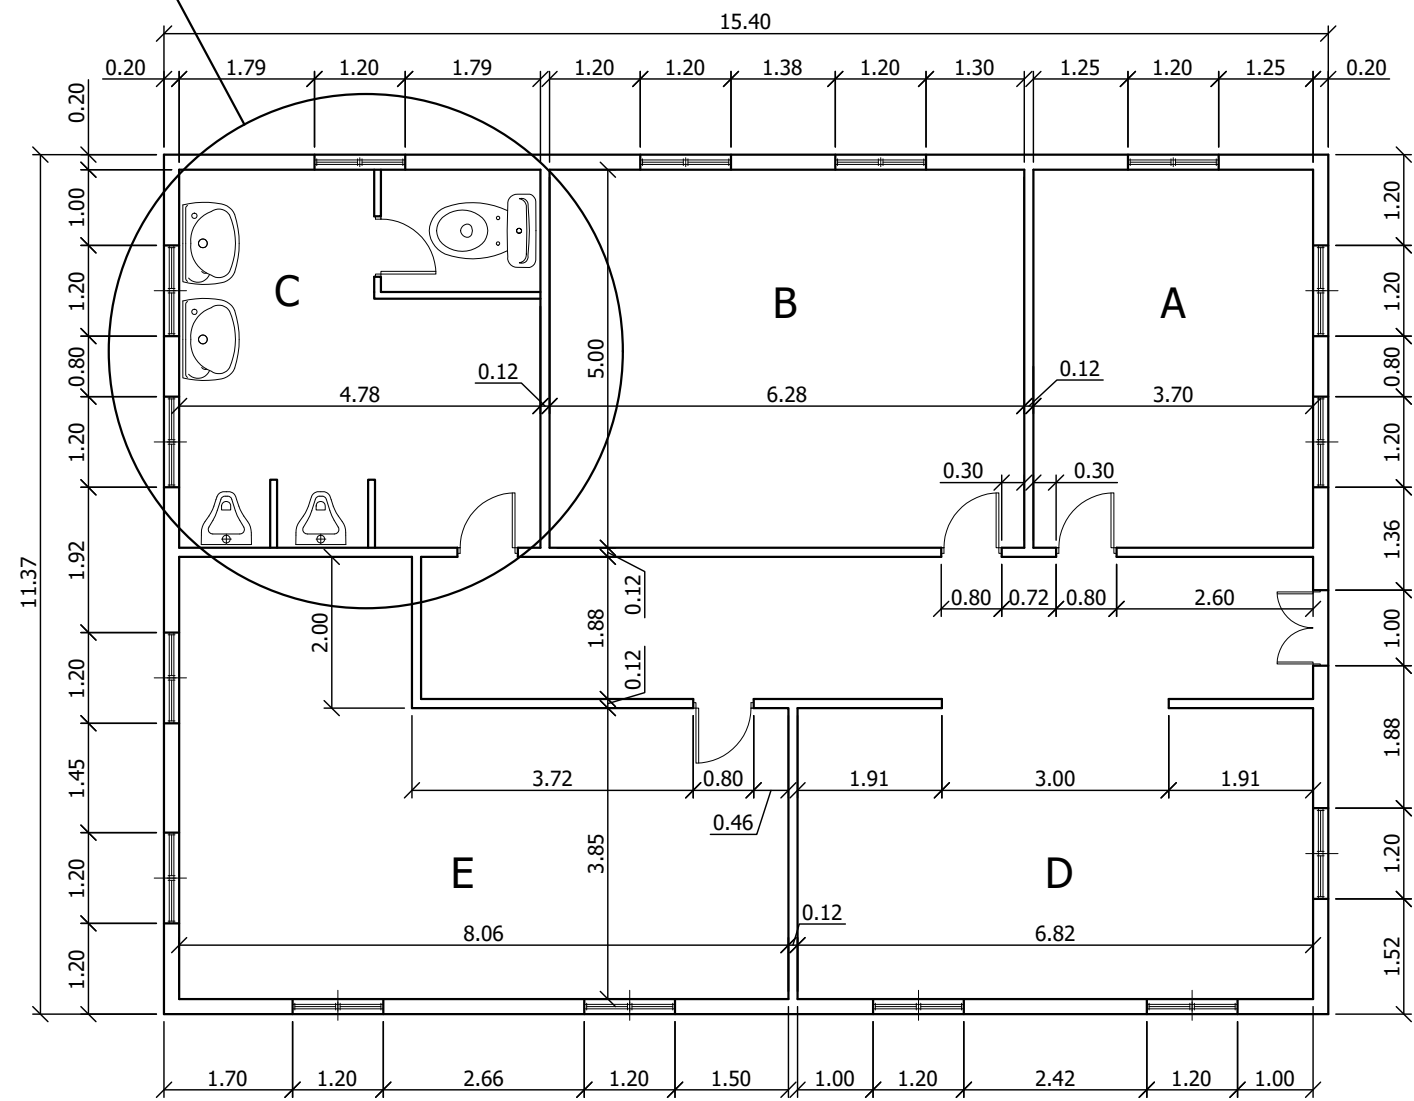


DETALLE A
SERVICIO
ESCALA 1:50

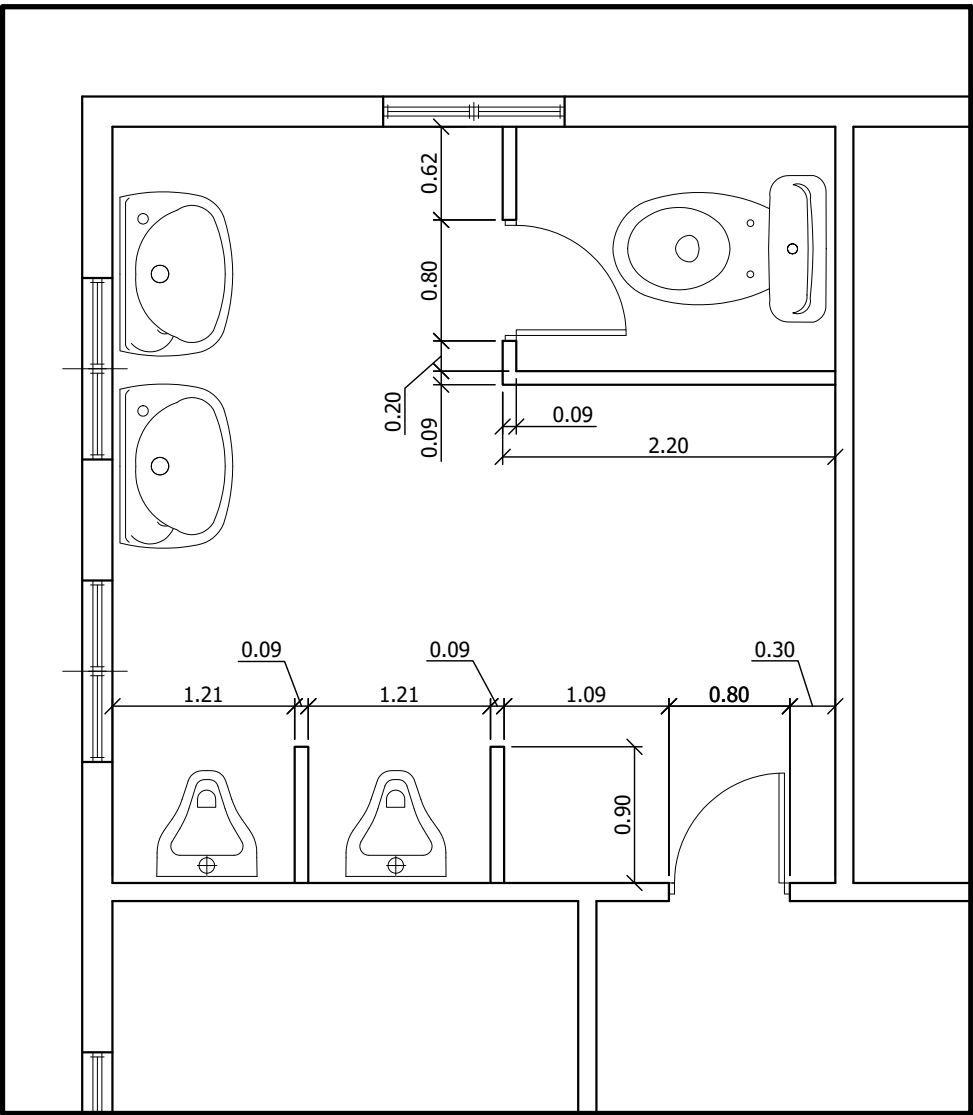


CUADRO DE SUPERFICIES		
Zona	Denominación	Sup (m²)
A	Despacho 1	18,50
B	Despacho 2	31,40
C	Servicio	23,90
D	Recepción	26,24
E	Sala de Reuniones	37,17

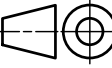
Proyecto:		 Departamento de Cartografía y Expresión Gráfica en la Ingeniería 		
Situación:				
Petionario:				
Escala: 1:100 (1:50)	Título: Planta de cotas		Autor:	
 A3			Fecha:	Nº de plano: 01
			Grupo:	Hoja: 1 de 1

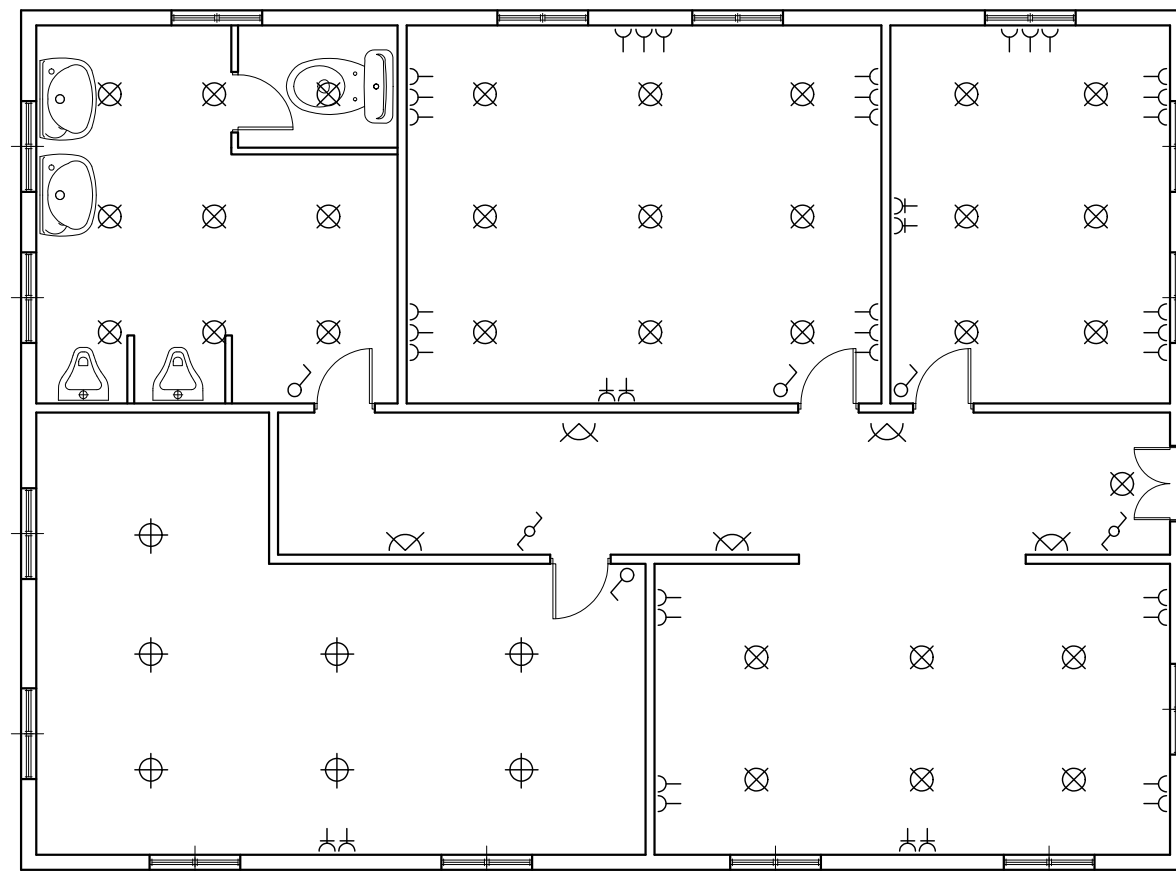

LEYENDA DE ELECTRICIDAD	
	APLIQUE 60W.
	PUNTO DE LUZ 50W.
	PUNTO DE LUZ HALÓGENO
	INTERRUPTOR
	INERRUPTOR CONMUTADO
	TOMA DE CORRIENTE 16A. TIPO SHUKO
	TOMA DE CORRIENTE 16A.

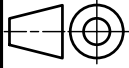Proyecto:		 ULPGC Departamento de Cartografía y Expresión Gráfica en la Ingeniería		
Situación:				
Peticionario:				
Escala:	Título:	Autor:		
1:100	Electricidad	Fecha:		Nº de plano: 02
 A3		Grupo:		Hoja: 1 de 1


Detalle A

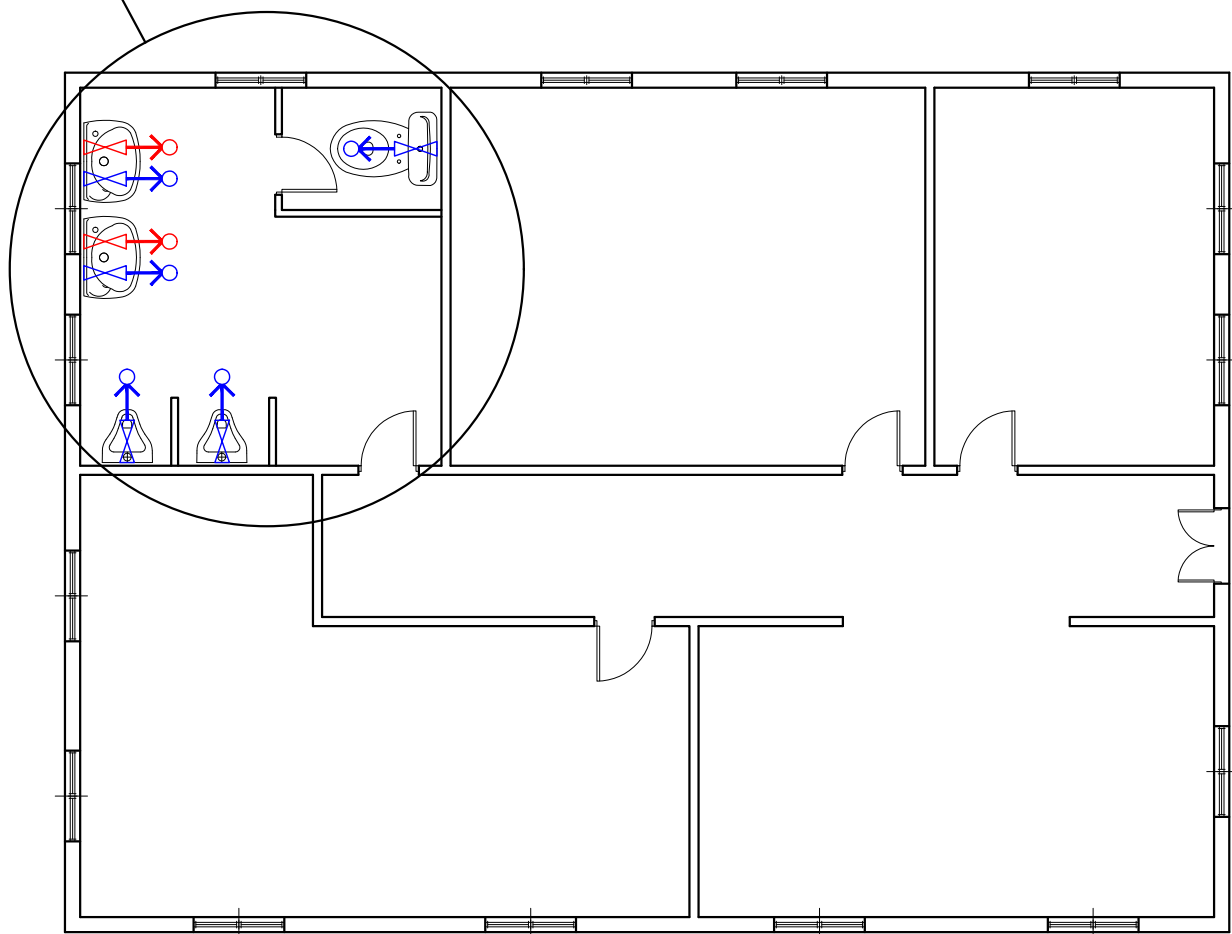

LEYENDA DE FONTANERÍA

	Punto de agua fría
	Punto de agua caliente

DETALLE A
SERVICIO
ESCALA 1:50

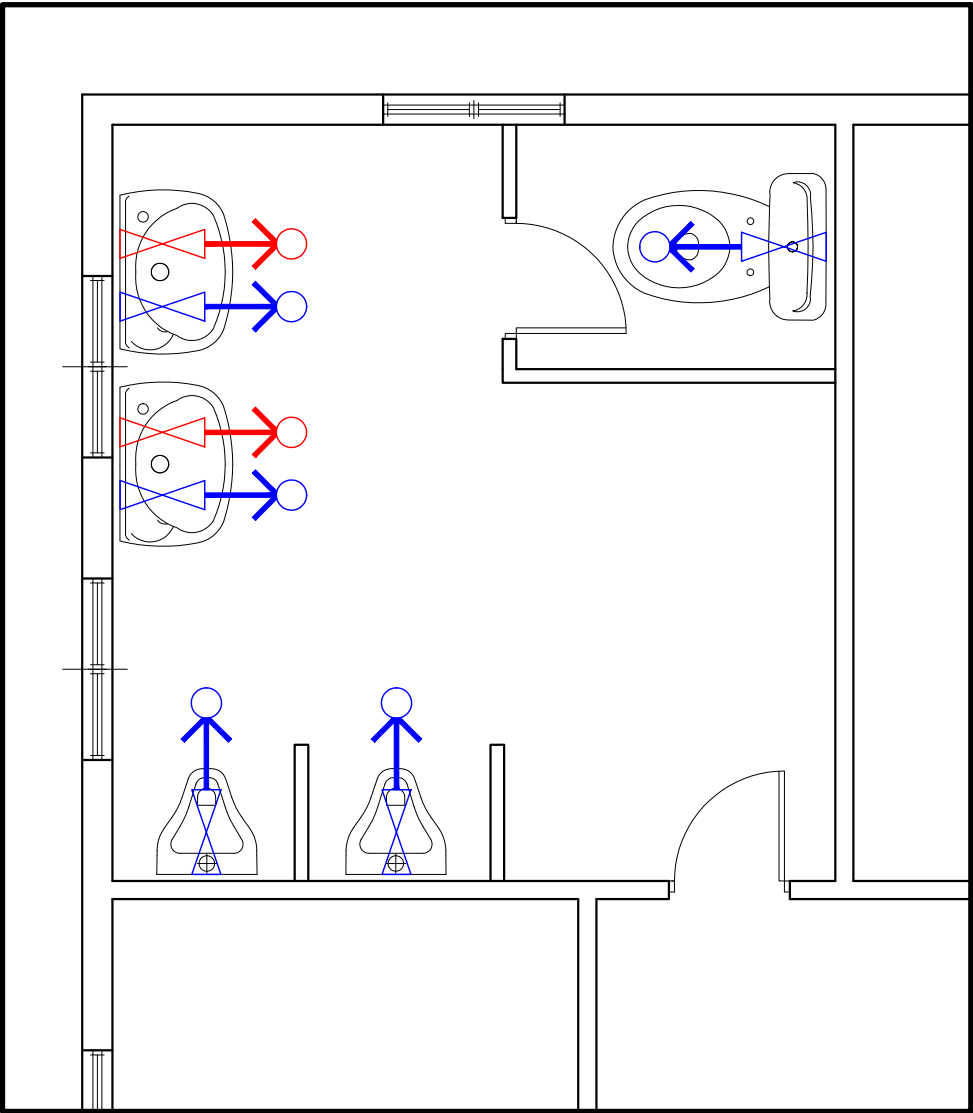

Proyecto:		 Departamento de Cartografía y Expresión Gráfica en la Ingeniería 	
Situación:			
Petionario:			
Escala: 1:100 (1:50)	Título: Fontanería	Autor:	
 A3		Fecha:	Nº de plano: 03
		Grupo:	Hoja: 1 de 1