


NUEVA URBANIZACIÓN Y VIALES DE ACCESO LADERA ALTA DE CASA AYALA

GRADO EN INGENIERÍA CIVIL

TUTOR : JOSÉ FUENTE CASTILLA

AUTORA :
CARMEN GARCÍA VEGA

FECHA :
Diciembre 2021

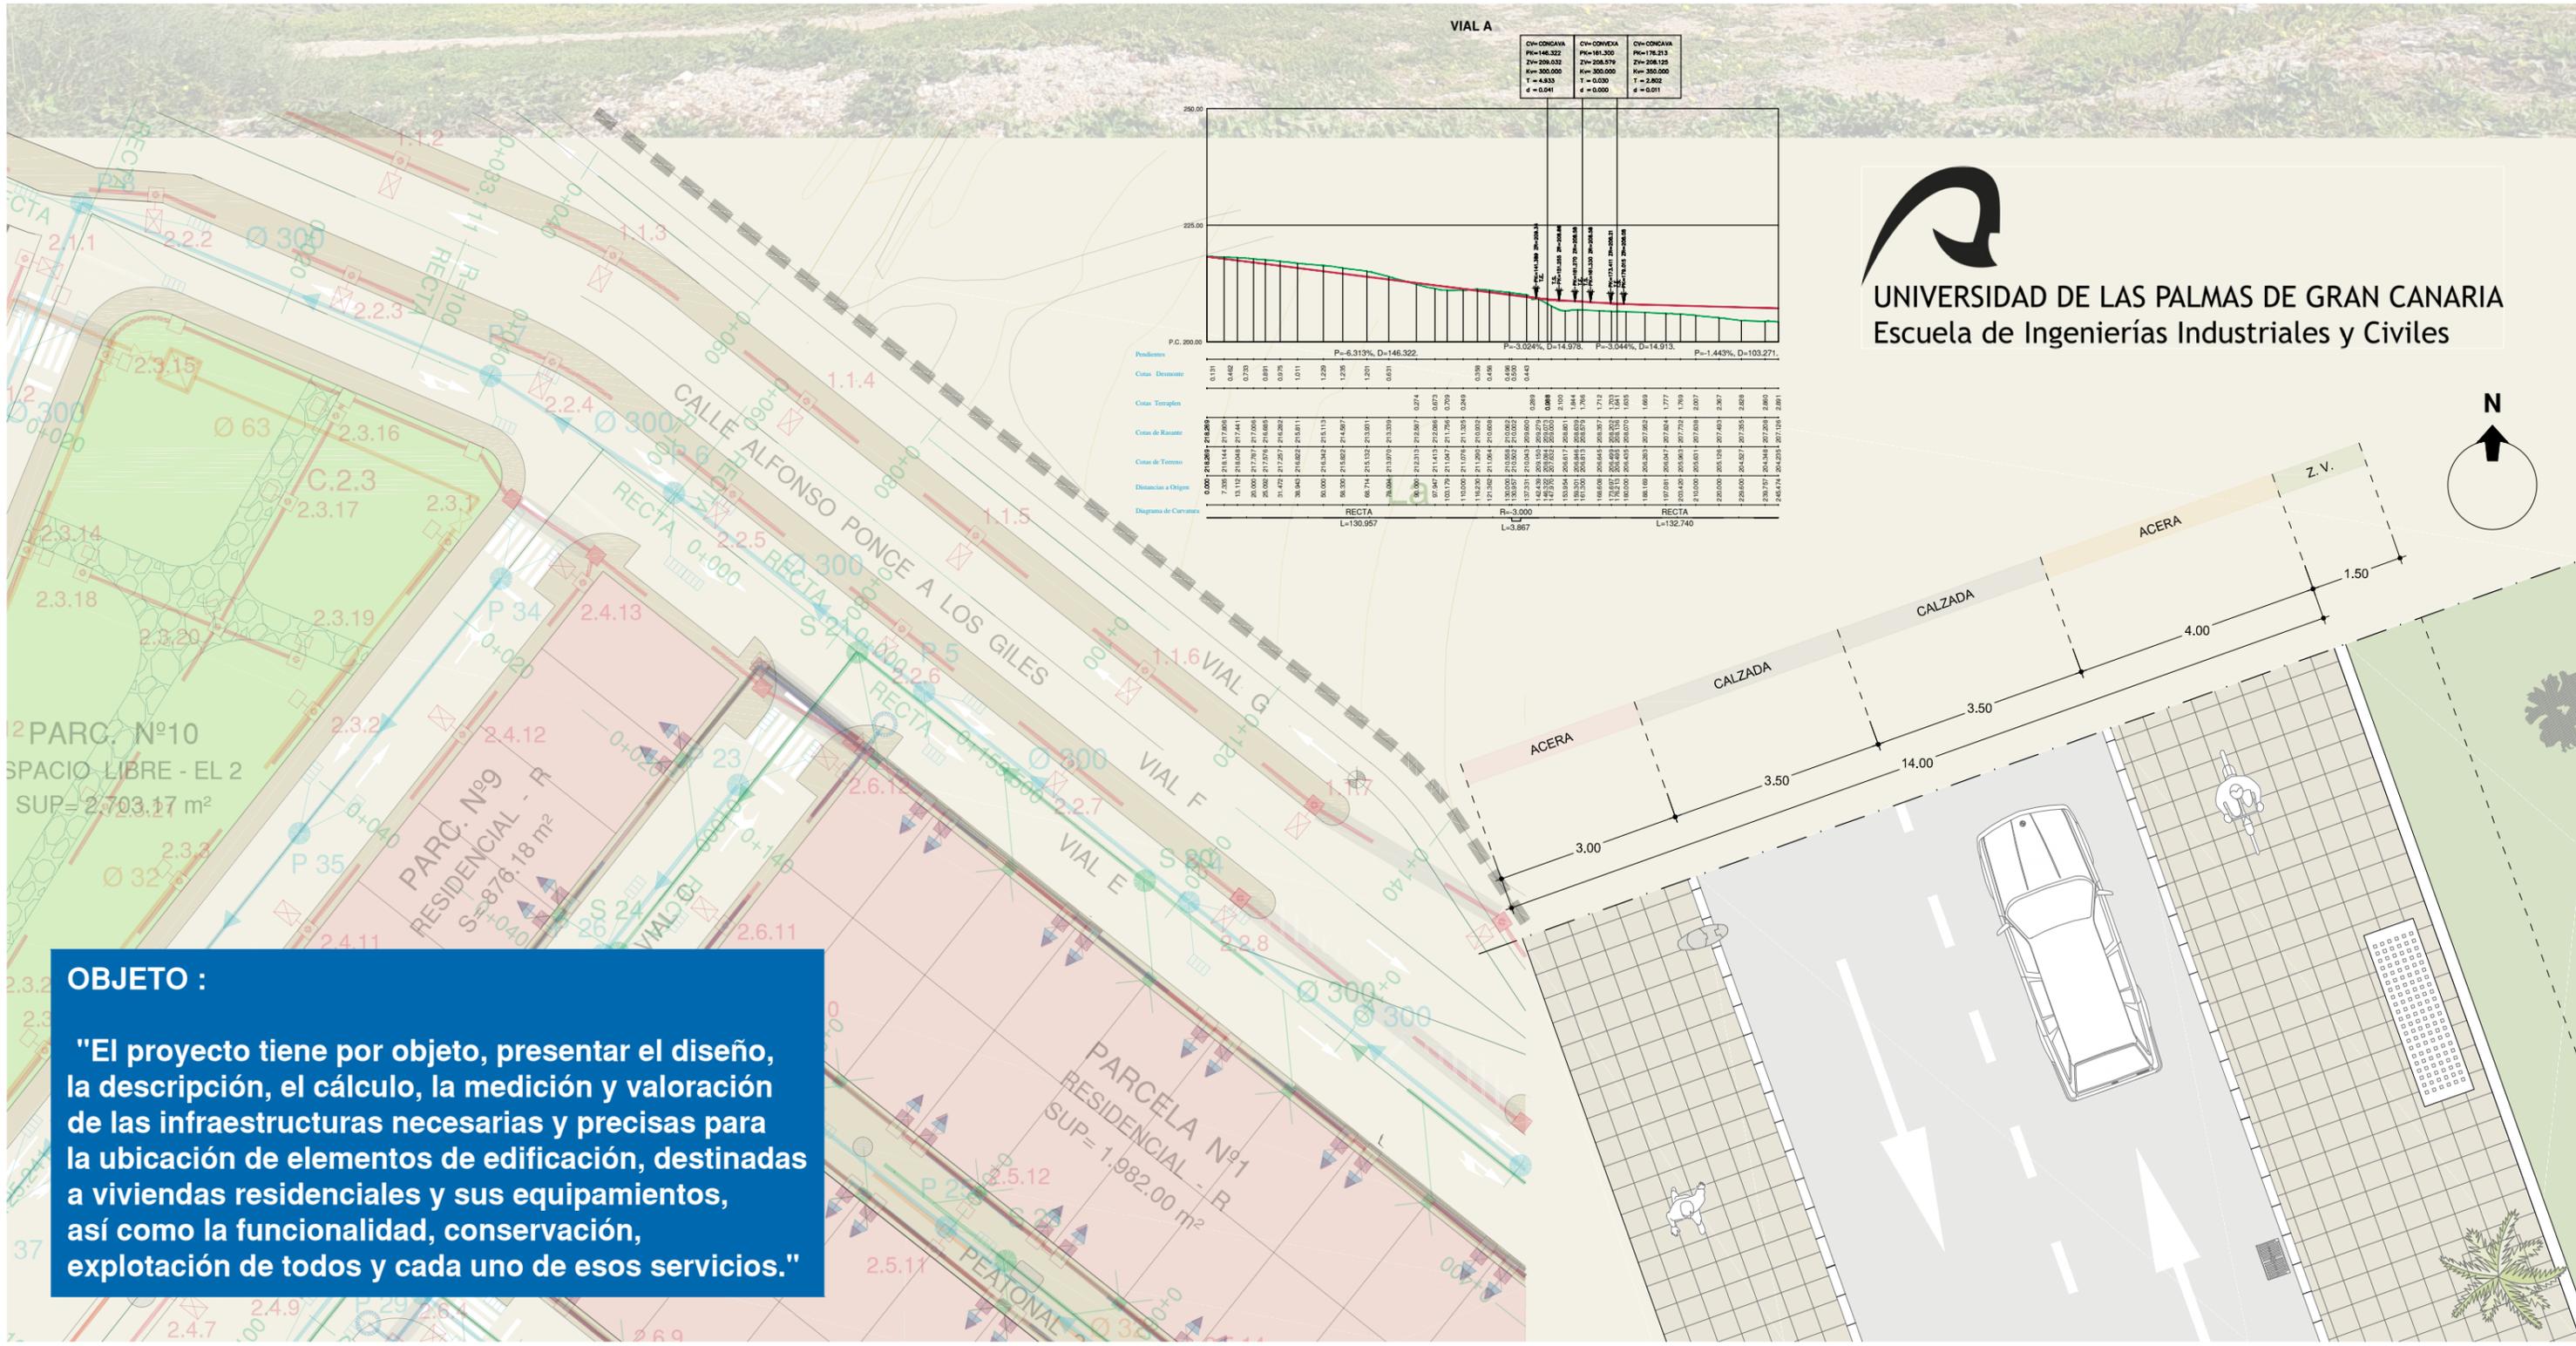

UNIVERSIDAD DE LAS PALMAS DE GRAN CANARIA
Escuela de Ingenierías Industriales y Civiles

OBJETO :
"El proyecto tiene por objeto, presentar el diseño, la descripción, el cálculo, la medición y valoración de las infraestructuras necesarias y precisas para la ubicación de elementos de edificación, destinadas a viviendas residenciales y sus equipamientos, así como la funcionalidad, conservación, explotación de todos y cada uno de esos servicios."