


PROYECTO PISTA PUMP TRACK EN ZONA DEPORTIVA DE TEROR

El proyecto plantea la ampliación de la zona deportiva de Teror mediante la construcción de una pista de pump track, fomentando el desarrollo de la disciplina ciclista, en conjunto a las obras que competen a la superestructura propuesta se desarrolla el acondicionamiento del aparcamiento existente.

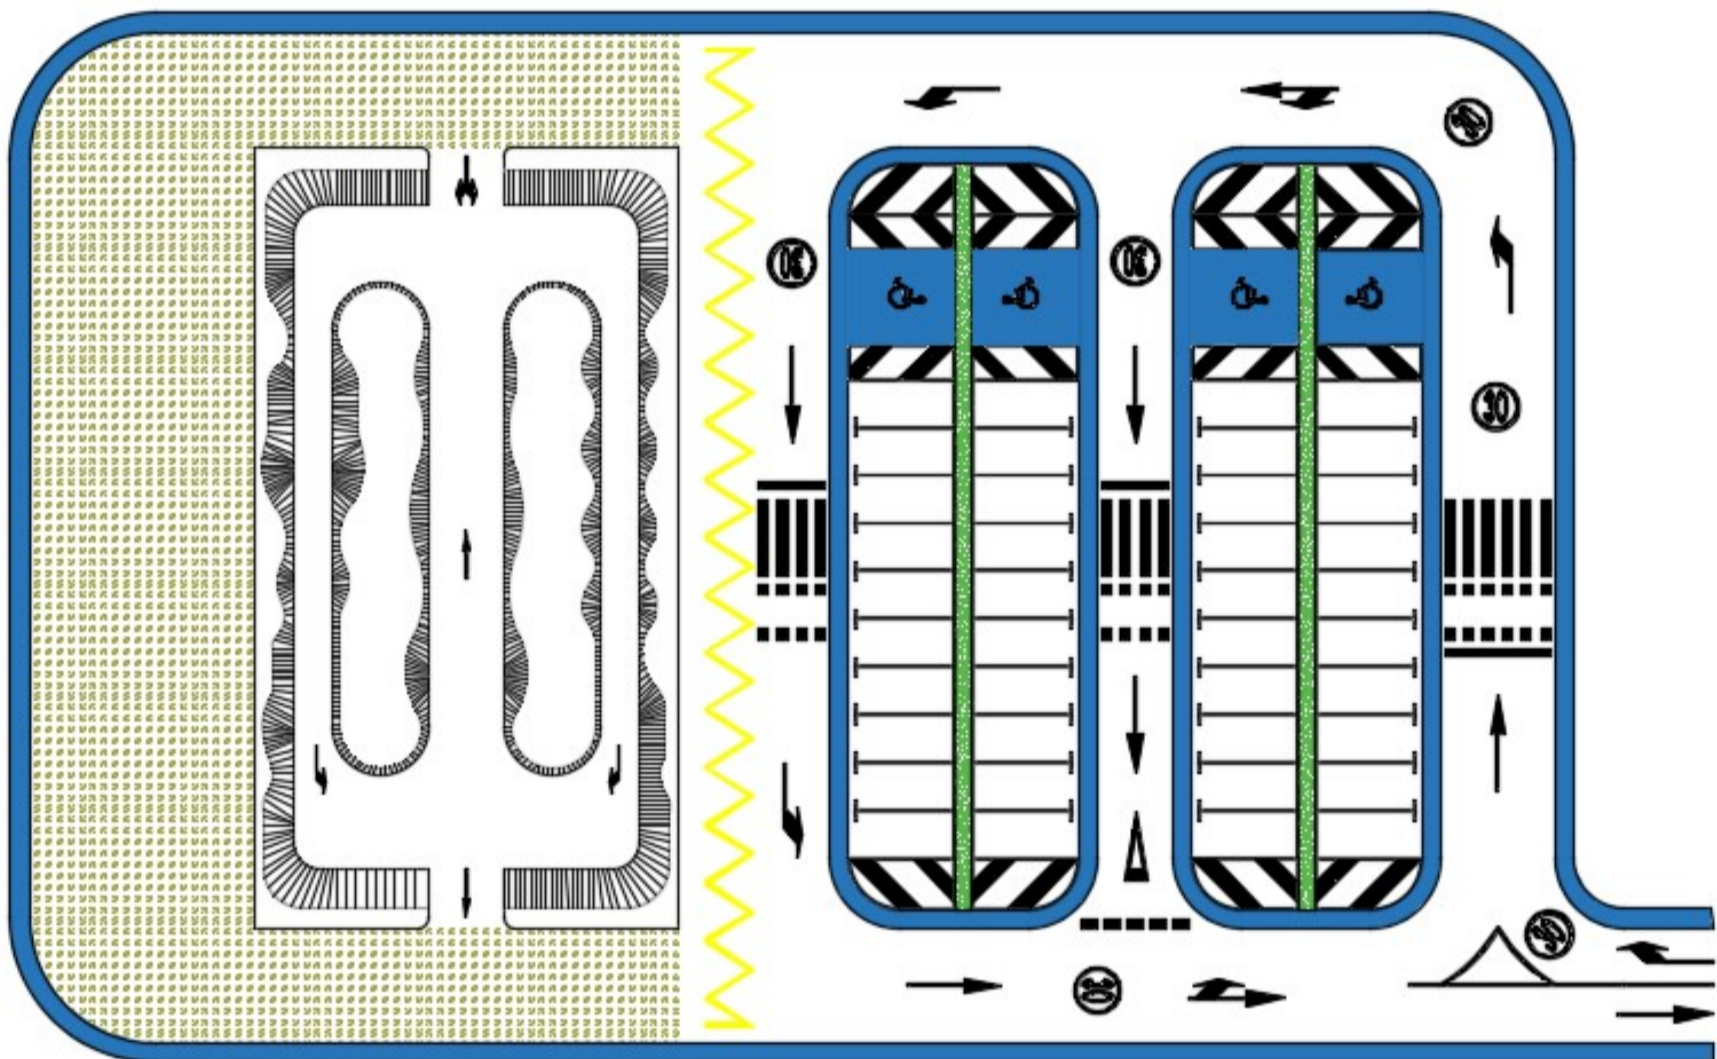

Las pistas de pump track son de pequeña dimensión, y el objetivo es recorrerlas en su totalidad por inercia, sin necesidad de frenar, ni aplicar fuerza automotriz.

Se requiere una disposición estratégica de los obstáculos (rampas, dubbies, peraltes, saltos, etc.) y un correcto perfilado de los mismos.

El acabado de la pista se realiza con mezcla bituminosa densa "D" para garantizar una superficie muy lisa, con poca adherencia y fomentar las altas velocidades.



UNIVERSIDAD DE LAS PALMAS DE GRAN CANARIA

GRADO EN INGENIERÍA CIVIL

ALUMNA: ANDREA MARÍA BÁEZ NUEZ

TUTOR: JOSÉ FUENTE CASTILLA

FECHA: DIC - 2021