

AUTOR: EDGAR JOEL JIMÉNEZ HURTADO

TUTOR: MIGUEL ÁNGEL PADRÓN MEDINA


GRADO EN INGENIERÍA CIVIL

Proyecto de ejecución de nave industrial destinada para el almacenamiento de chatarra en Arinaga, TM de Agüimes.

INTRODUCCIÓN

El objeto del presente proyecto es la definición y cuantificación de las obras necesarias para la construcción e implementación de un edificio industrial dedicado a almacenar chatarra.

Dicho edificio está situado en el Polígono Industrial de Arinaga, dicha ubicación es idónea para el desarrollo de la actividad debido a las dimensiones de la parcela.

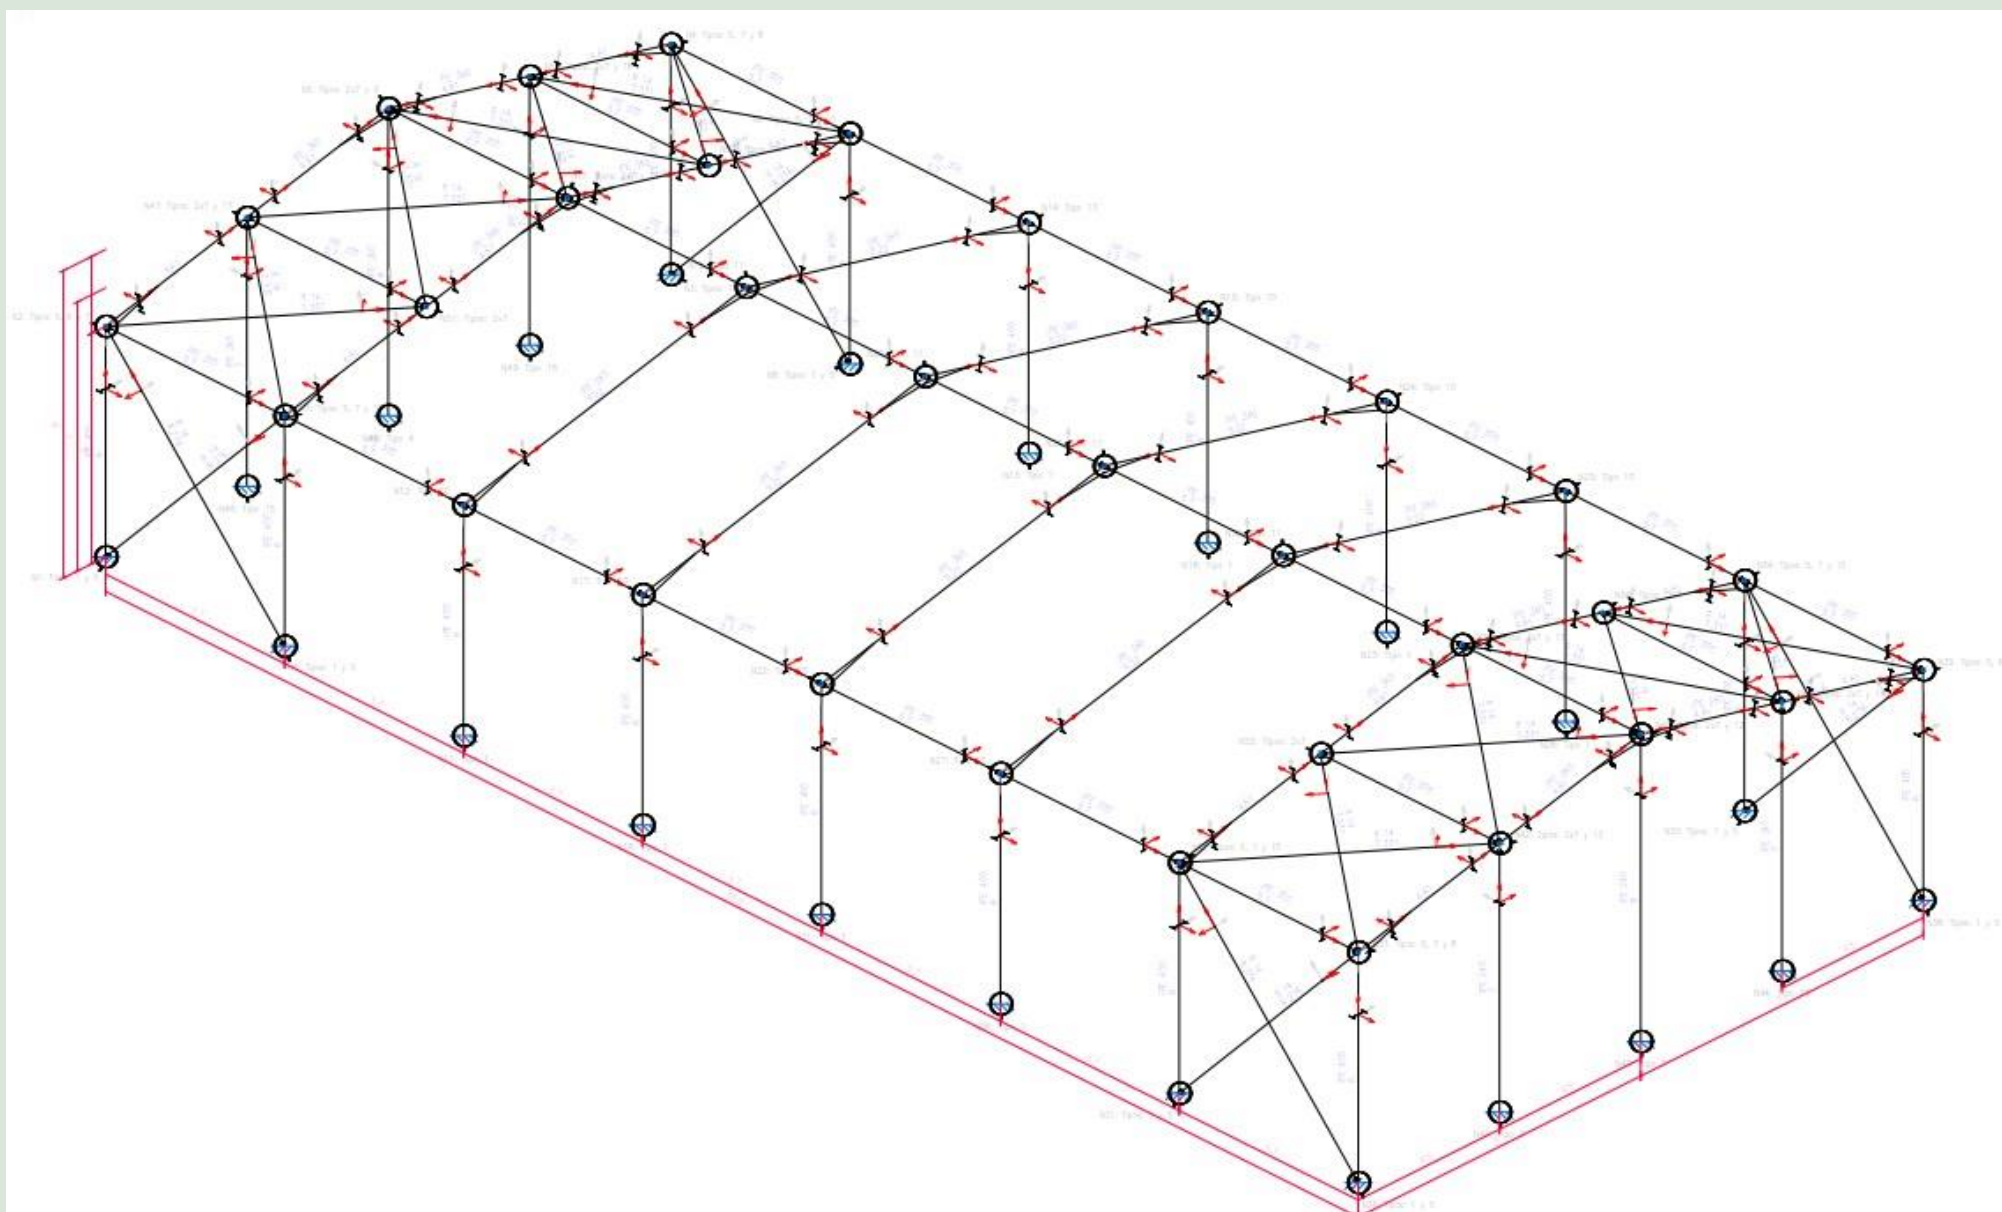

PRESUPUESTO TOTAL:
525.862,53 €